


ISTITUTO COMPRENSIVO "BOSCARINO - CASTIGLIONE"

Plesso MAZARA DUE - via Sacco e Vanzetti  
MAZARA DEL VALLO

LAYOUT - ZONE RADUNO e PERCORSI E/U  
SICUREZZA COVID 19

PIANTA PIANO TERRA

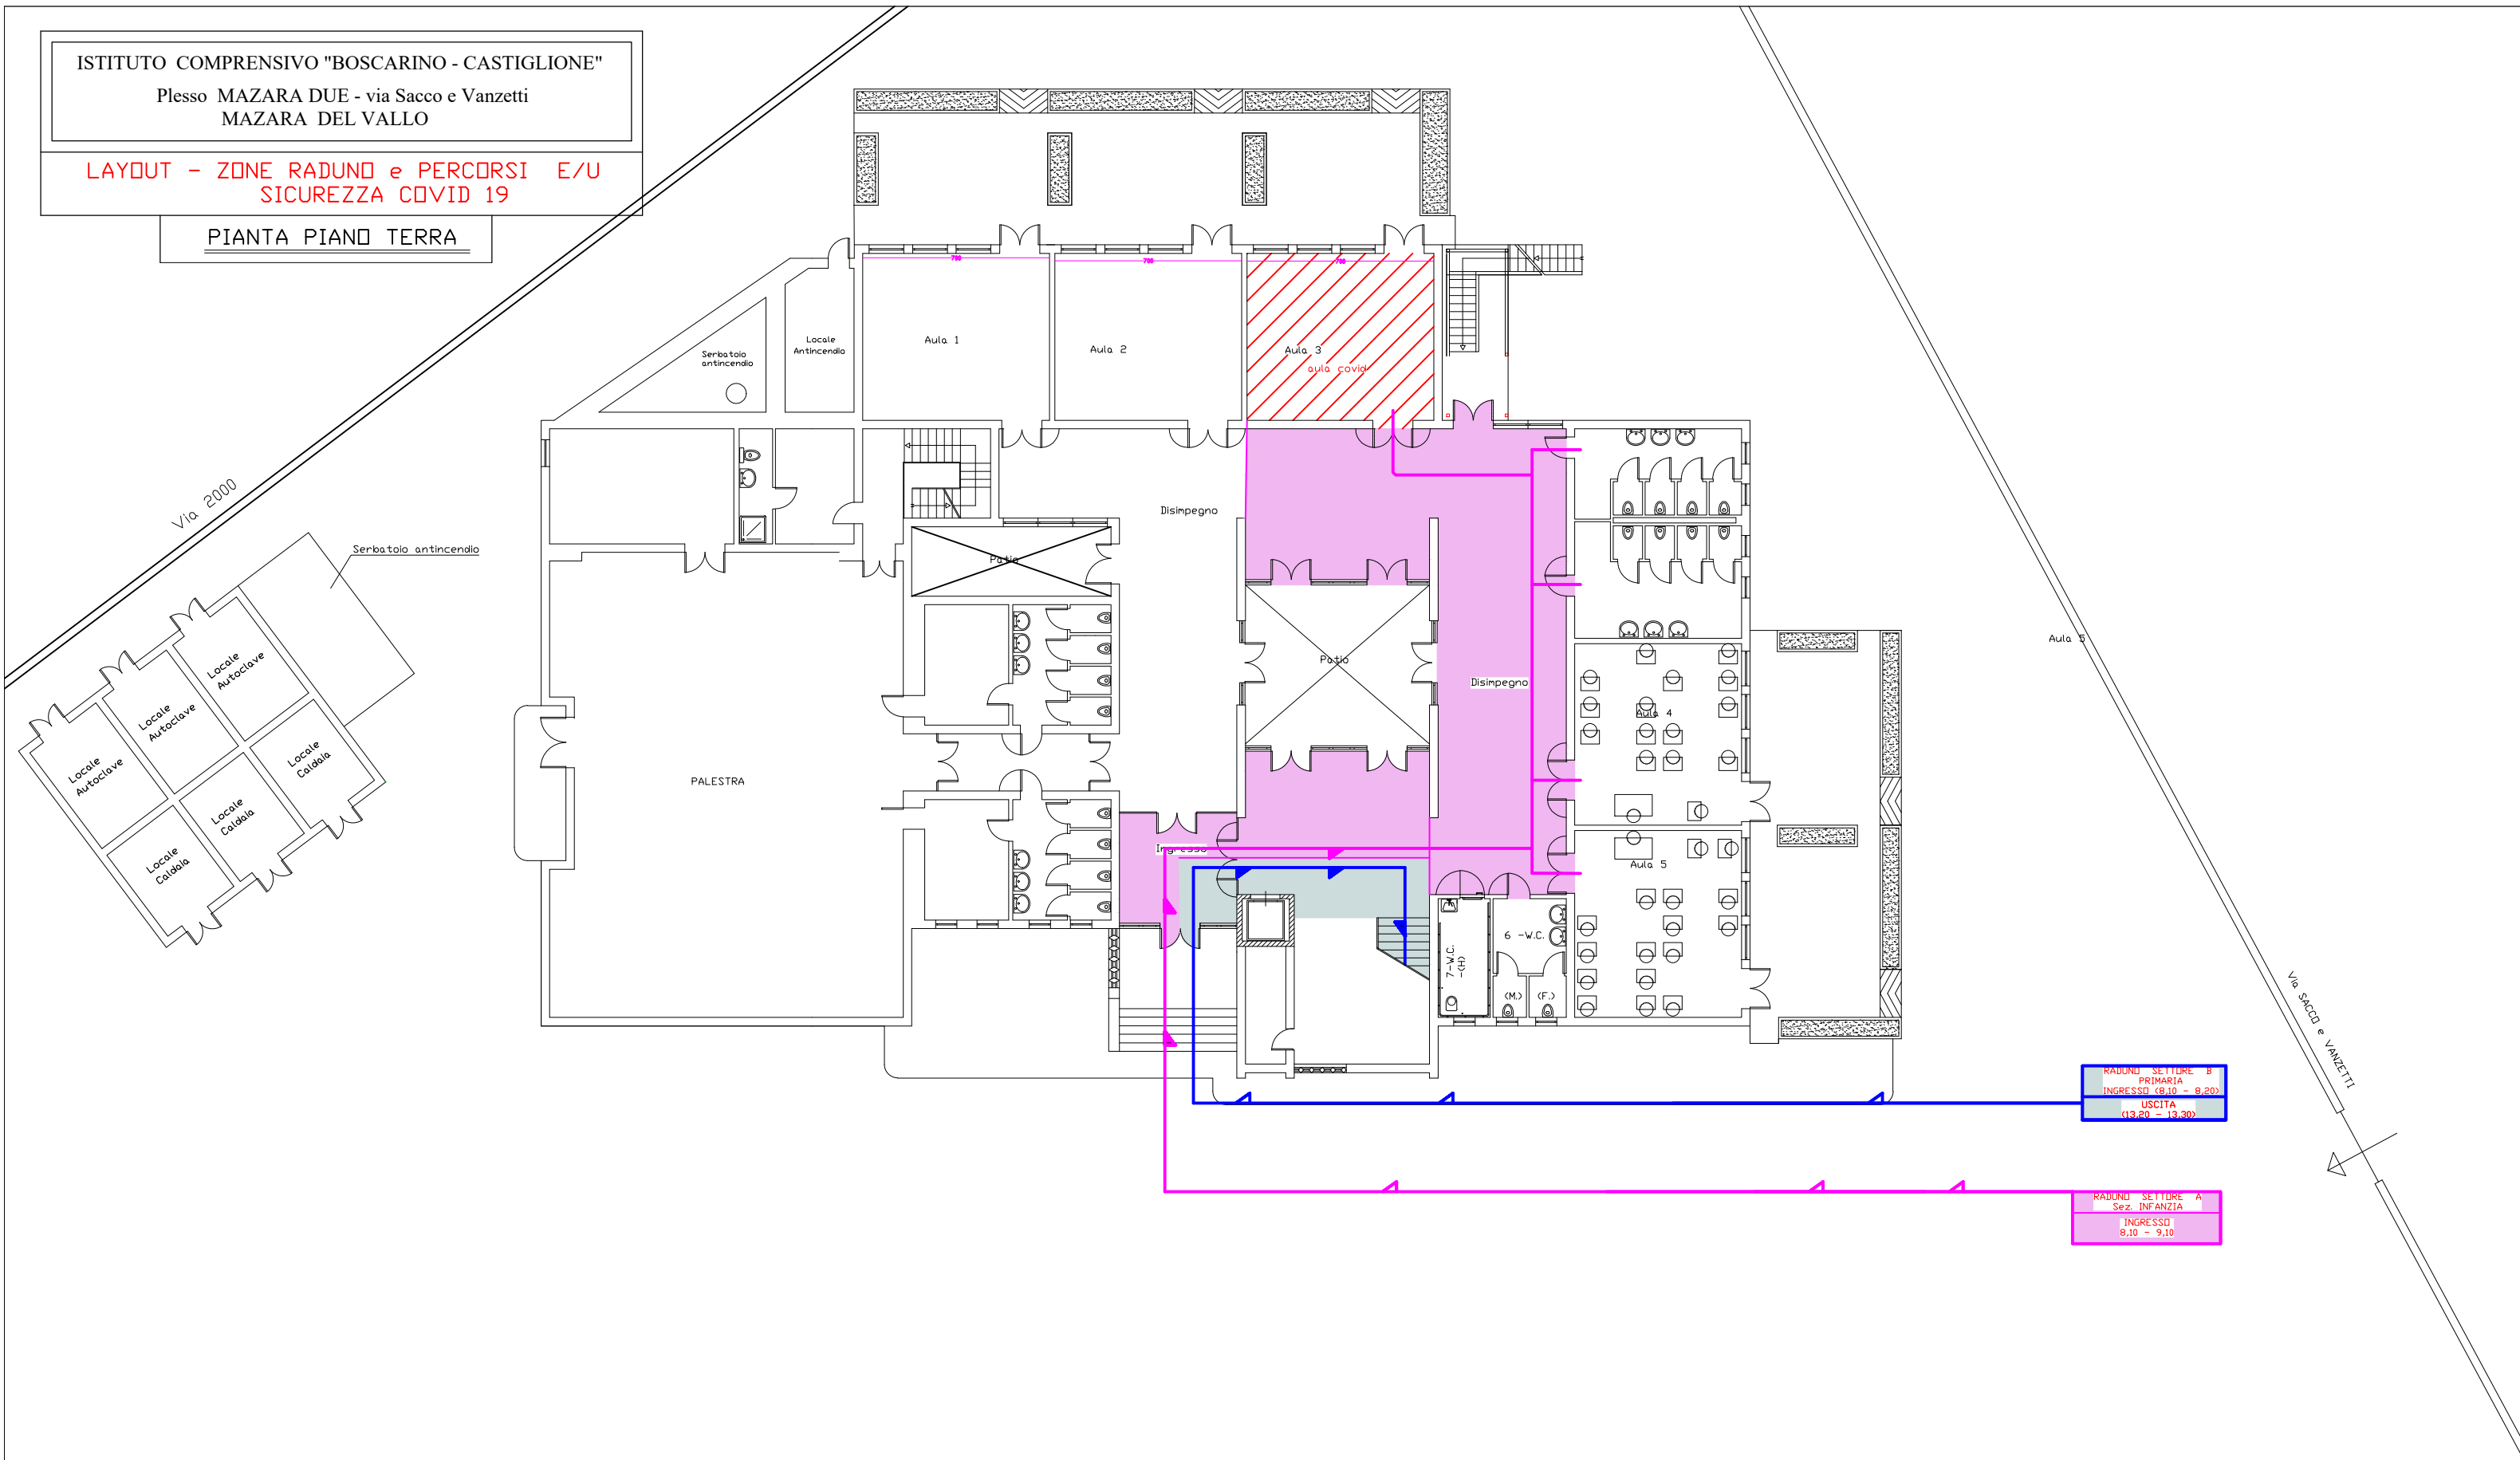

RADUNO SETTORE B  
PRIMARIA  
INGRESSO (8,10 - 8,20)  
USCITA  
(13,20 - 13,30)


RADUNO SETTORE A  
Sez. INFANZIA  
INGRESSO  
8,10 - 9,10

ISTITUTO COMPRENSIVO "BOSCARINO - CASTIGLIONE"

Plesso MAZARA DUE - via Sacco e Vanzetti  
MAZARA DEL VALLO

LAYOUT - ZONE RADUNO e PERCORSI E/U  
SICUREZZA COVID 19

PIANTA PIANO PRIMO

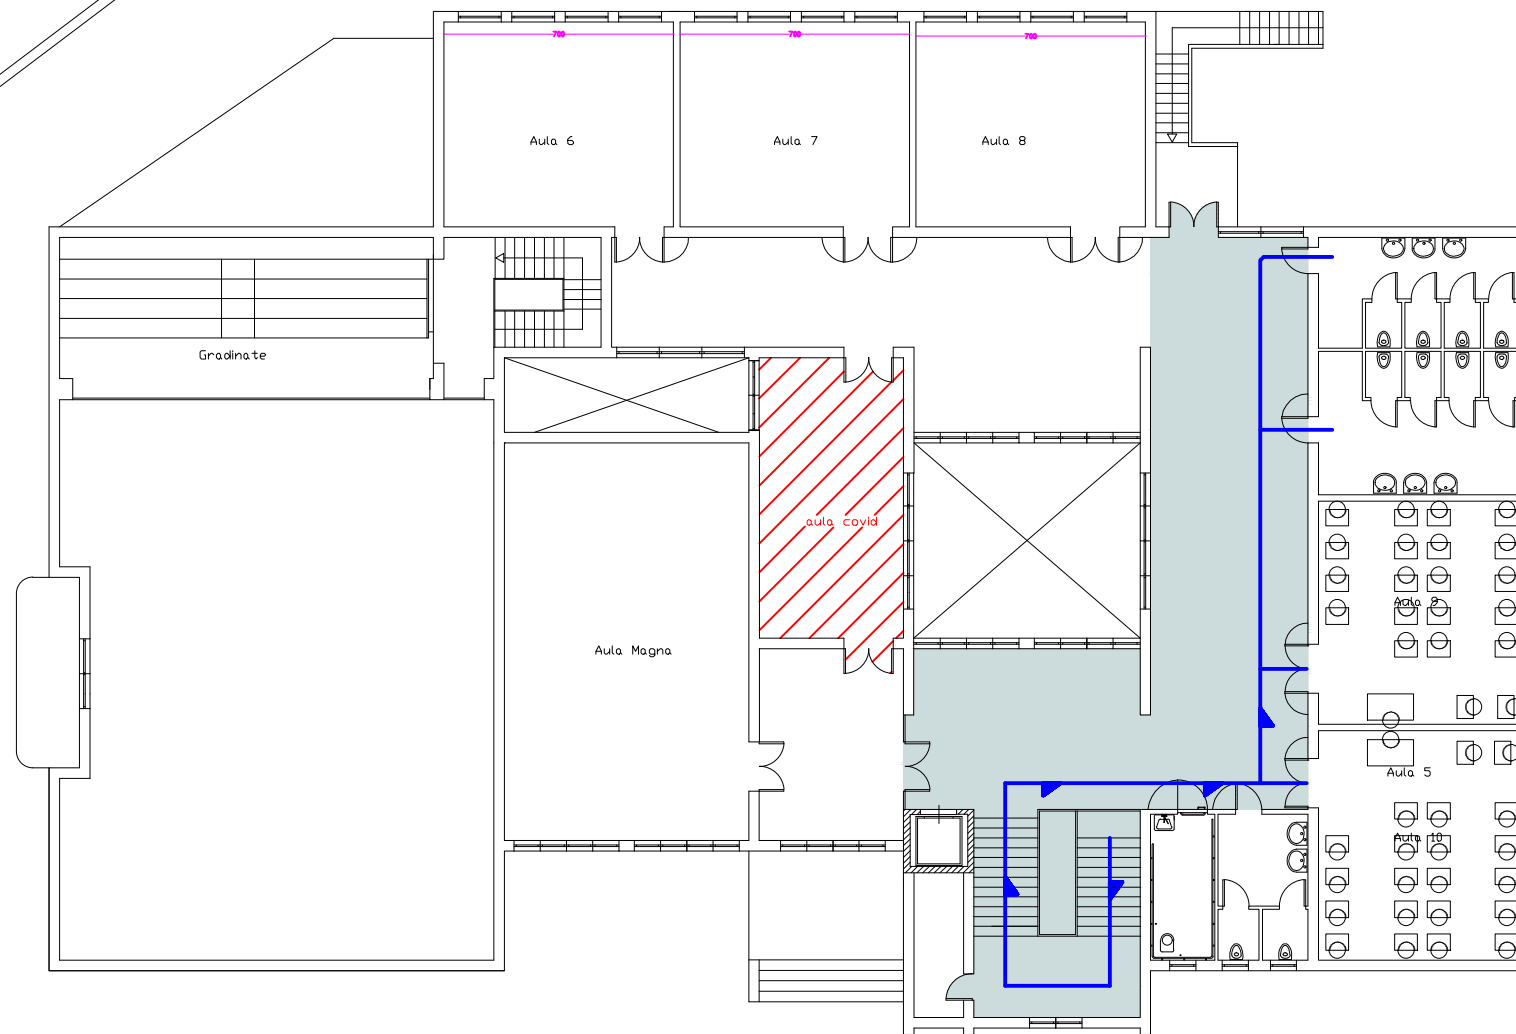

RADUNO SETTORE B  
PRIMARIA  
INGRESSO (8,10 - 8,20)  
USCITA  
(13,20 - 13,30)