

PLESSO «G. BOSCARINO»

Planimetria Piano Terra


Layout settori e percorsi_misure di sicurezza COVID 19

LEGENDA

-  Area attesa ingresso/uscita classi
-  Area attesa ingresso/uscita classi
-  Area luoghi comuni di transito
-  Area distributori automatici
-  Posizione fruitori distributori
-  Settore A_ingresso/uscita Viale Olanda
-  Settore A_1°P_ingresso/uscita V.Belgio
-  Settore C_ingresso/uscita Via Belgio_Laboratori
-  Stanza isolamento Covid-19
-  Percorso principale accesso alunni
-  Percorso principale uscita alunni
-  Percorso docenti, ATA, visitatori
-  Varchi di accesso alunni
-  Varchi uscita alunni
-  Varchi di accesso/uscita docenti, ATA, etc.
-  Percorsi secondari alunni
-  Percorsi secondari docenti, ATA
-  Corpo scala a servizio del Settore «A»-Piano Primo
-  Corpo scala a servizio del Settore «B»-Piano Primo

Norme comportamentali per la protezione dalle infezioni

-  Indossare la mascherina secondo regolamento
-  Mantenere il distanziamento minimo di 1 metro
-  Non creare assembramenti
-  Non toccare il viso, in particolare naso, occhi e bocca
-  Usare fazzoletti monouso
-  Lavare frequentemente le mani con acqua e sapone
-  Disinfettare le mani con il gel igienizzante

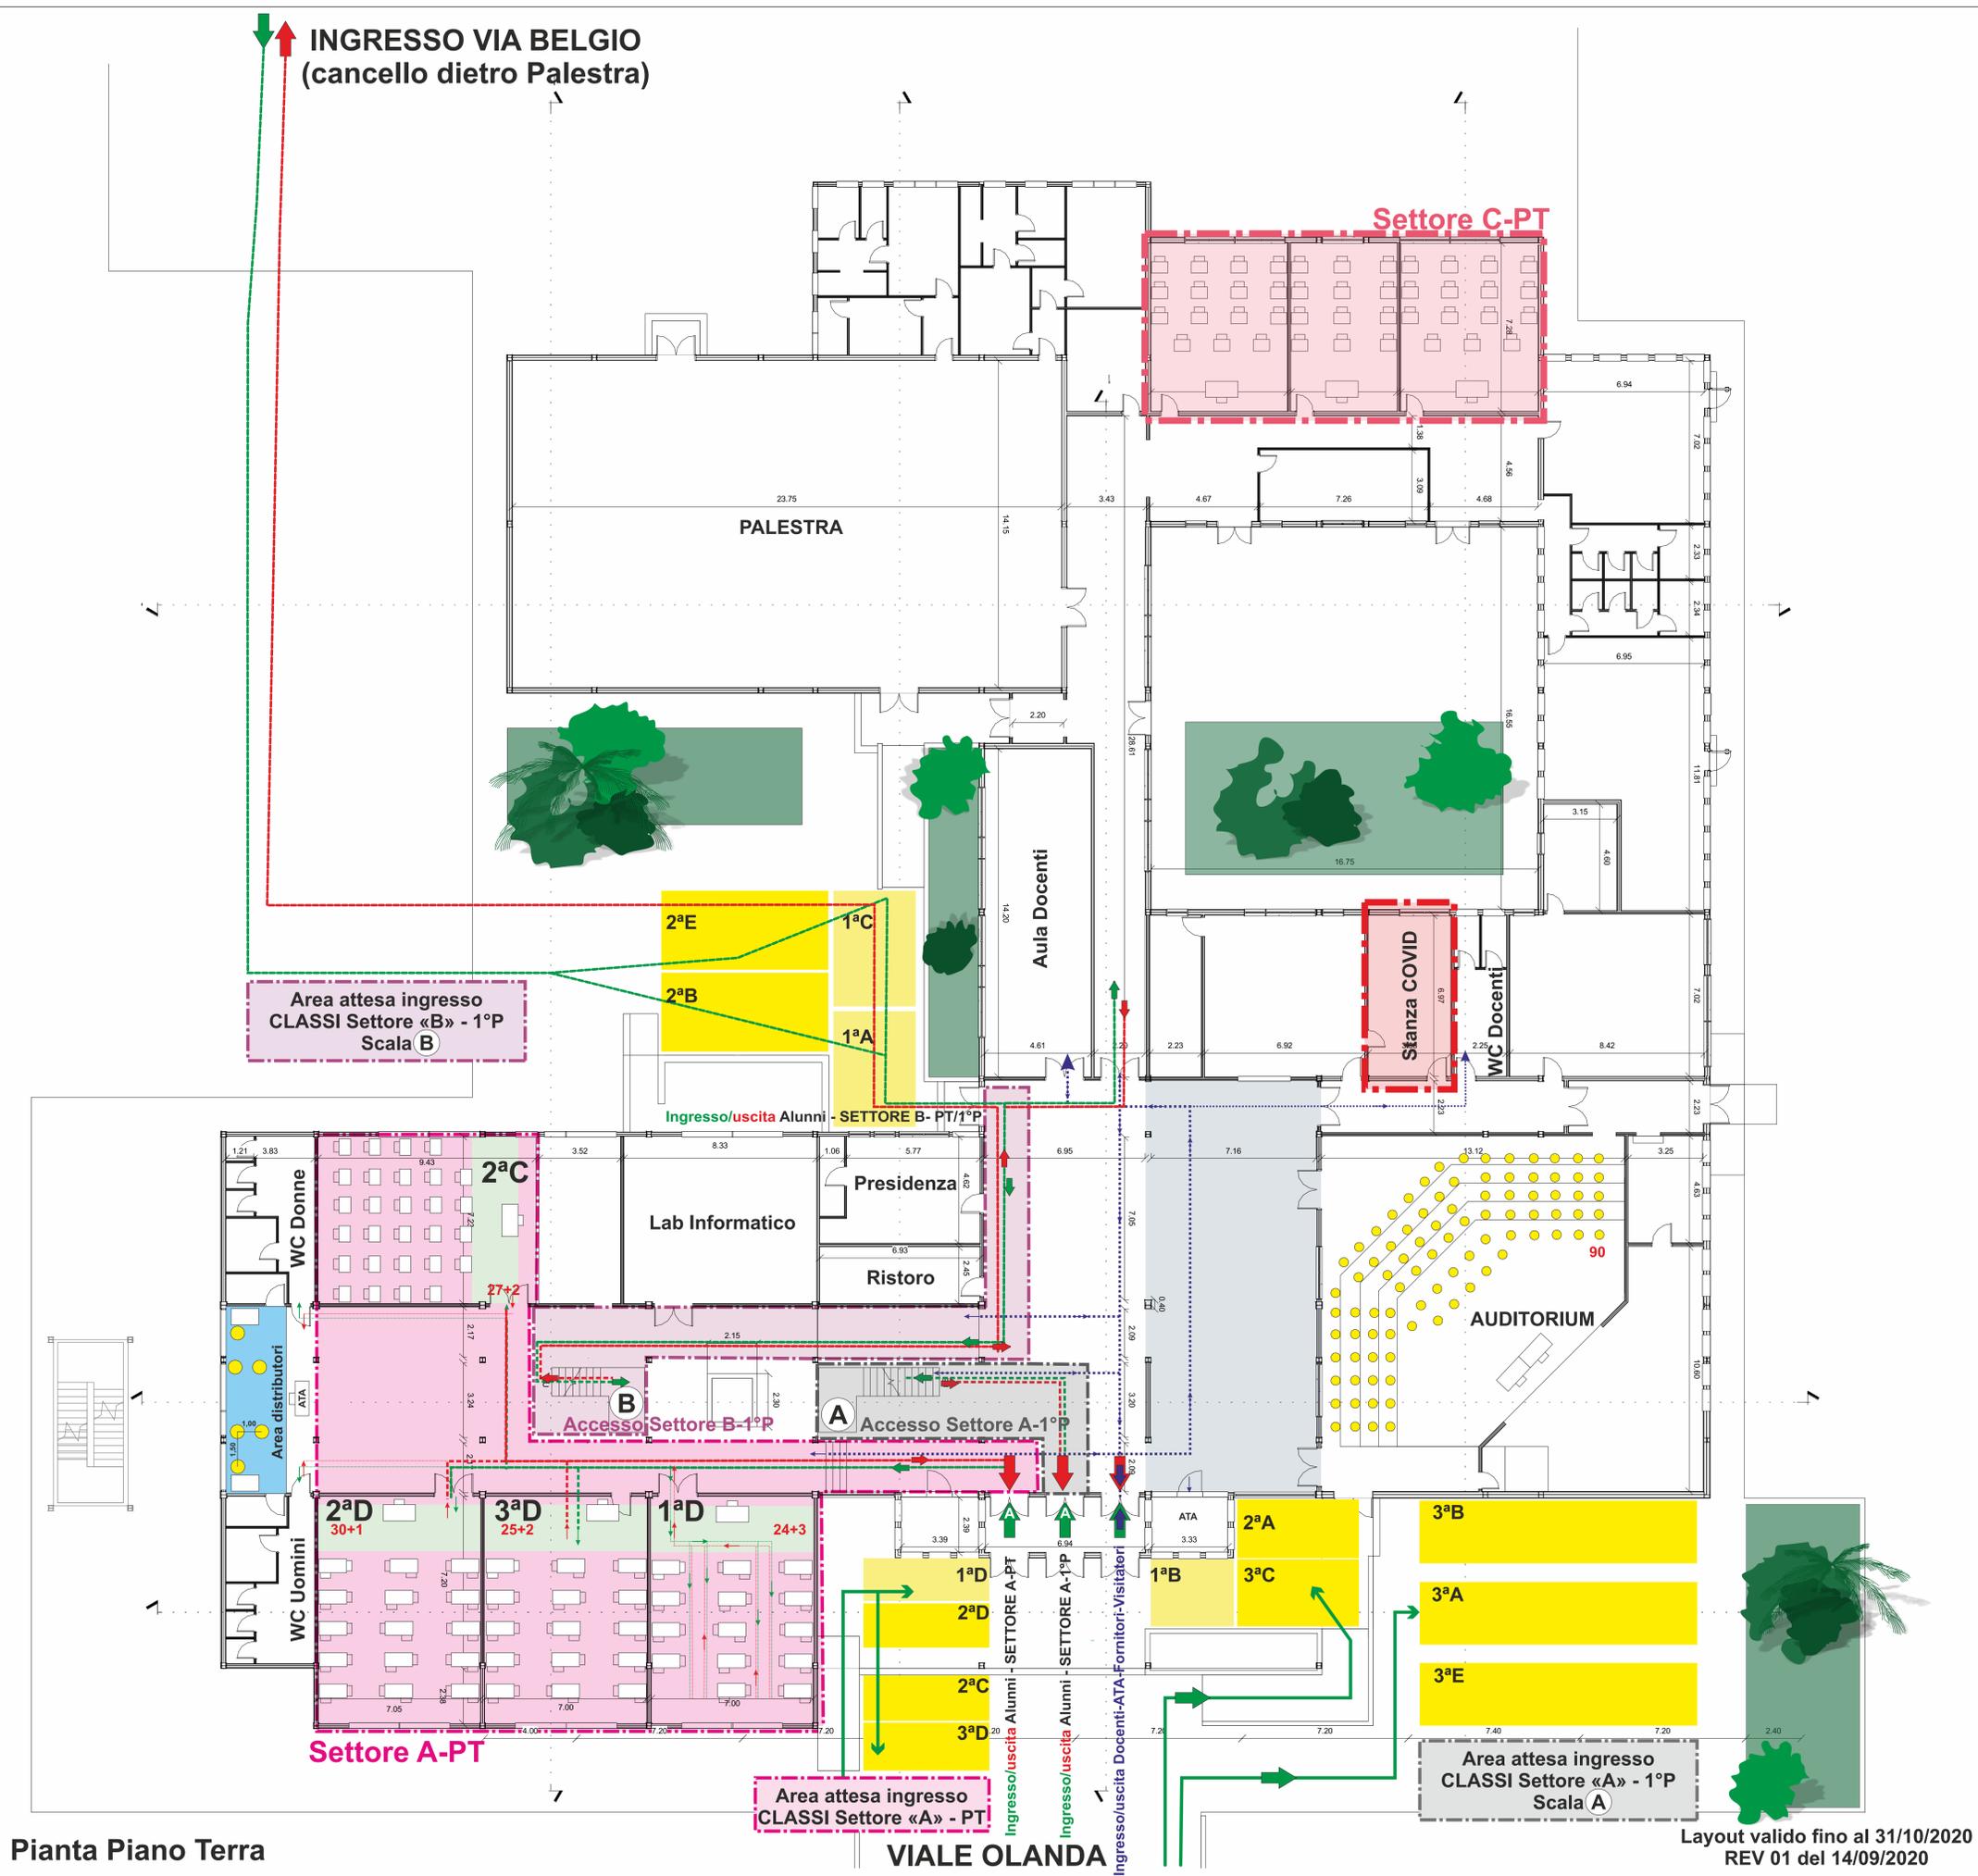

Pianta Piano Terra

VIALE OLANDA

Layout valido fino al 31/10/2020
REV 01 del 14/09/2020


PLESSO «G. BOSCARINO»

Planimetria Piano Primo e Secondo

Layout settori e percorsi_misure di sicurezza COVID 19


LEGENDA

-  Classi disponibili per attività DDI
-  Locali in attesa di manutenzione ordinaria
-  Locali attualmente inagibili
-  Area distributori automatici
-  Posizione fruitori distributori
-  Settore B_ingresso/uscita corpo scala «B»
-  Settore A_ingresso/uscita corpo scala «A»
-  Percorso principale accesso alunni
-  Percorso principale uscita alunni
-  Percorso secondario movimentazione alunni
-  Varchi di accesso alunni
-  Varchi uscita alunni
-  Percorsi secondari alunni
-  Corpo scala a servizio del Settore «A»-Piano Primo
-  Corpo scala a servizio del Settore «B»-Piano Primo
-  Compartimentazione amovibile per accesso ai servizi igienici e per evacuazione d'emergenza
-  Postazione vigilanza personale ATA

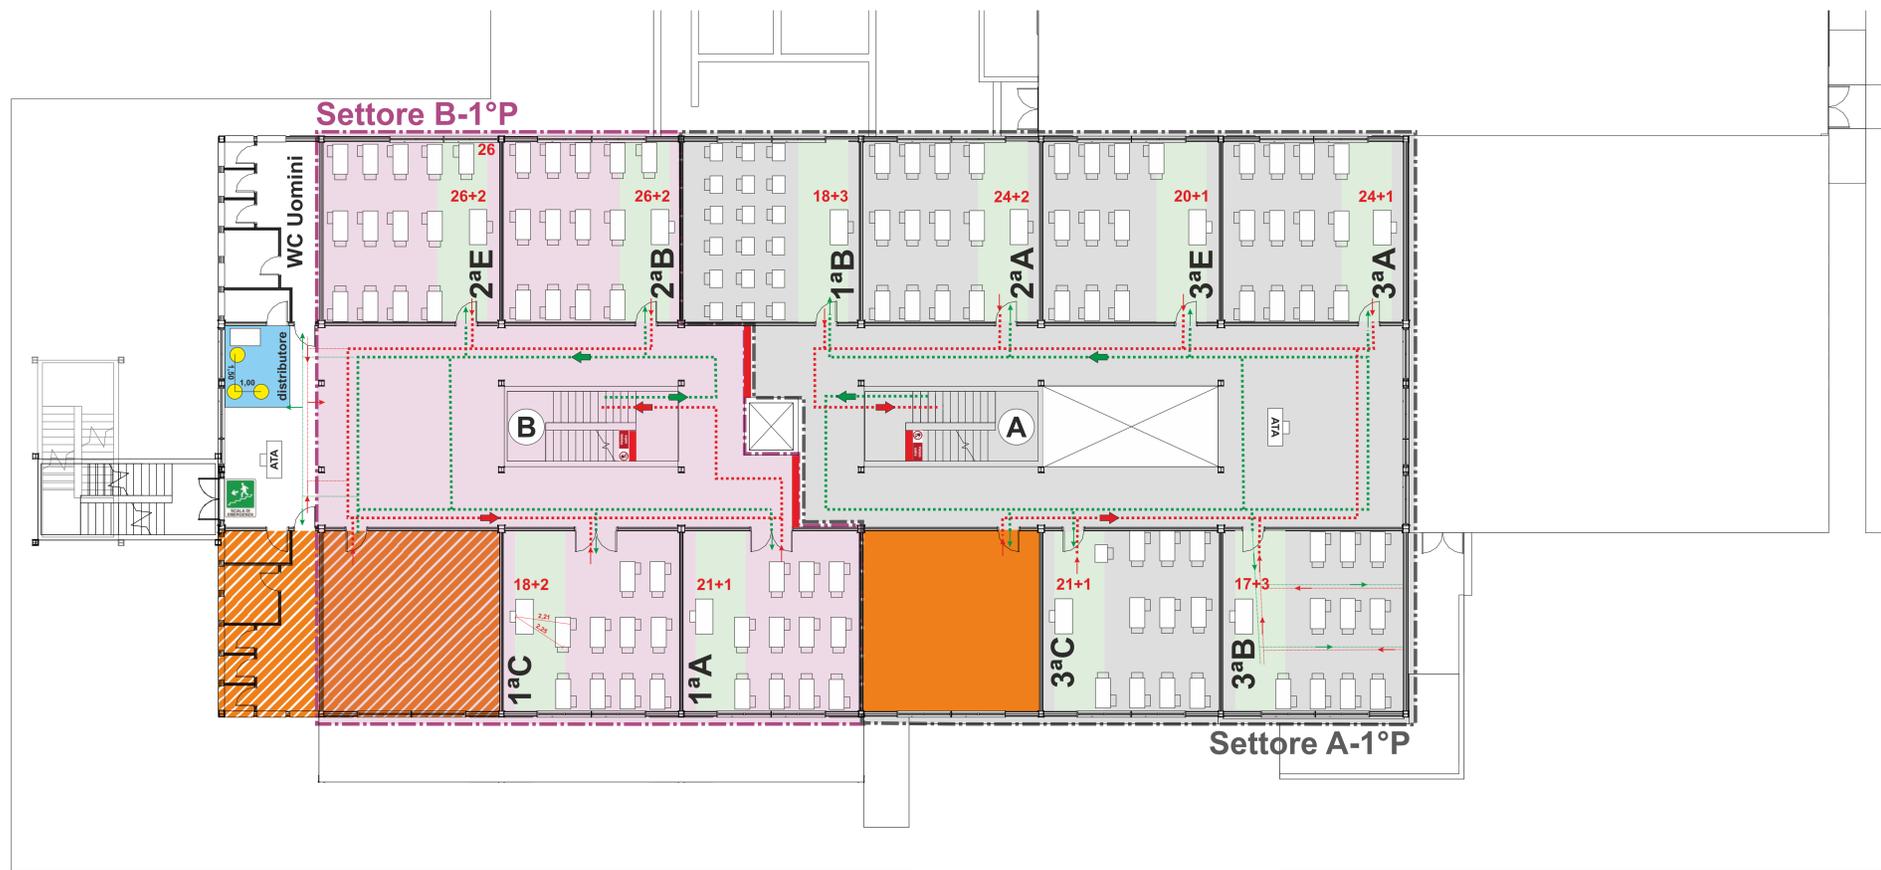

Pianta Piano Primo

VIALE OLANDA

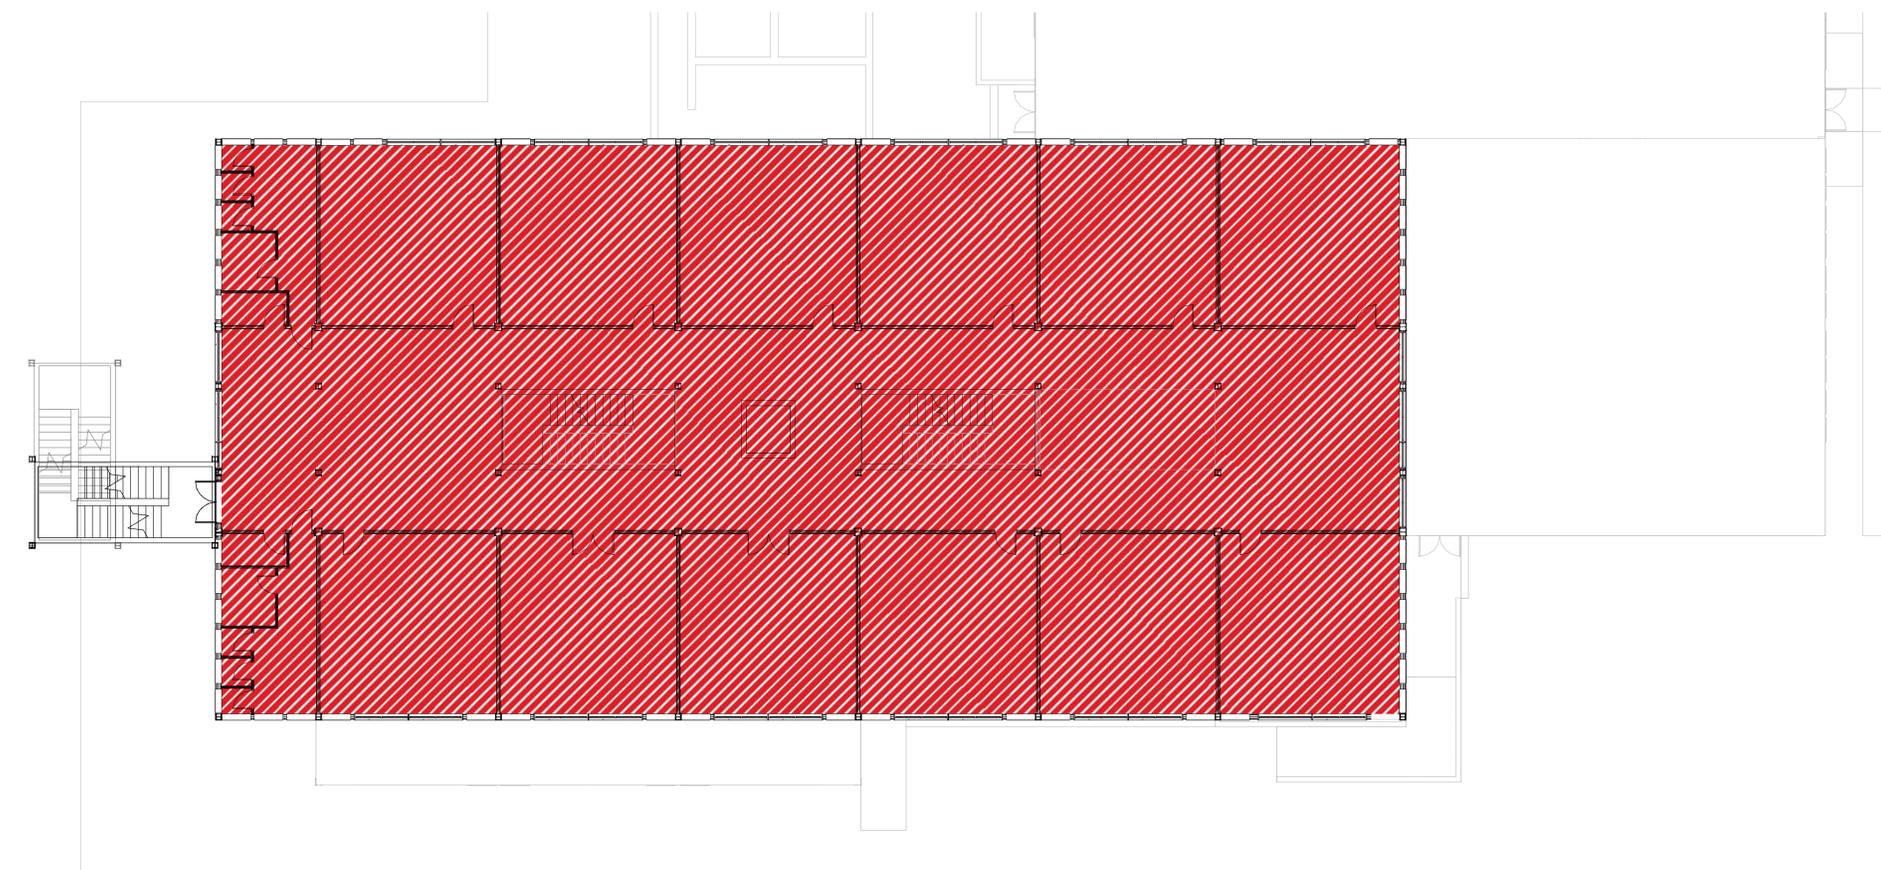

Pianta Piano Secondo

VIALE OLANDA

Layout valido fino al 31/10/2020
REV 01 del 14/09/2020

Norme comportamentali per la protezione dalle infezioni

-  Indossare la mascherina secondo regolamento
-  Mantenere il distanziamento minimo di 1 metro
-  Non creare assembramenti
-  Non toccare il viso, in particolare naso, occhi e bocca
-  Usare fazzoletti monouso
-  Lavare frequentemente le mani con acqua e sapone
-  Disinfettare le mani con il gel igienizzante