


ISTITUTO COMPRENSIVO "BOSCARINO - CASTIGLIONE"
Sede CENTRALE - Piazza MONTESSORI
MAZARA DEL VALLO

LAYOUT - ZONE RADUNO e PERCORSI E/U
SICUREZZA COVID 19

PIANTA PIANO TERRA

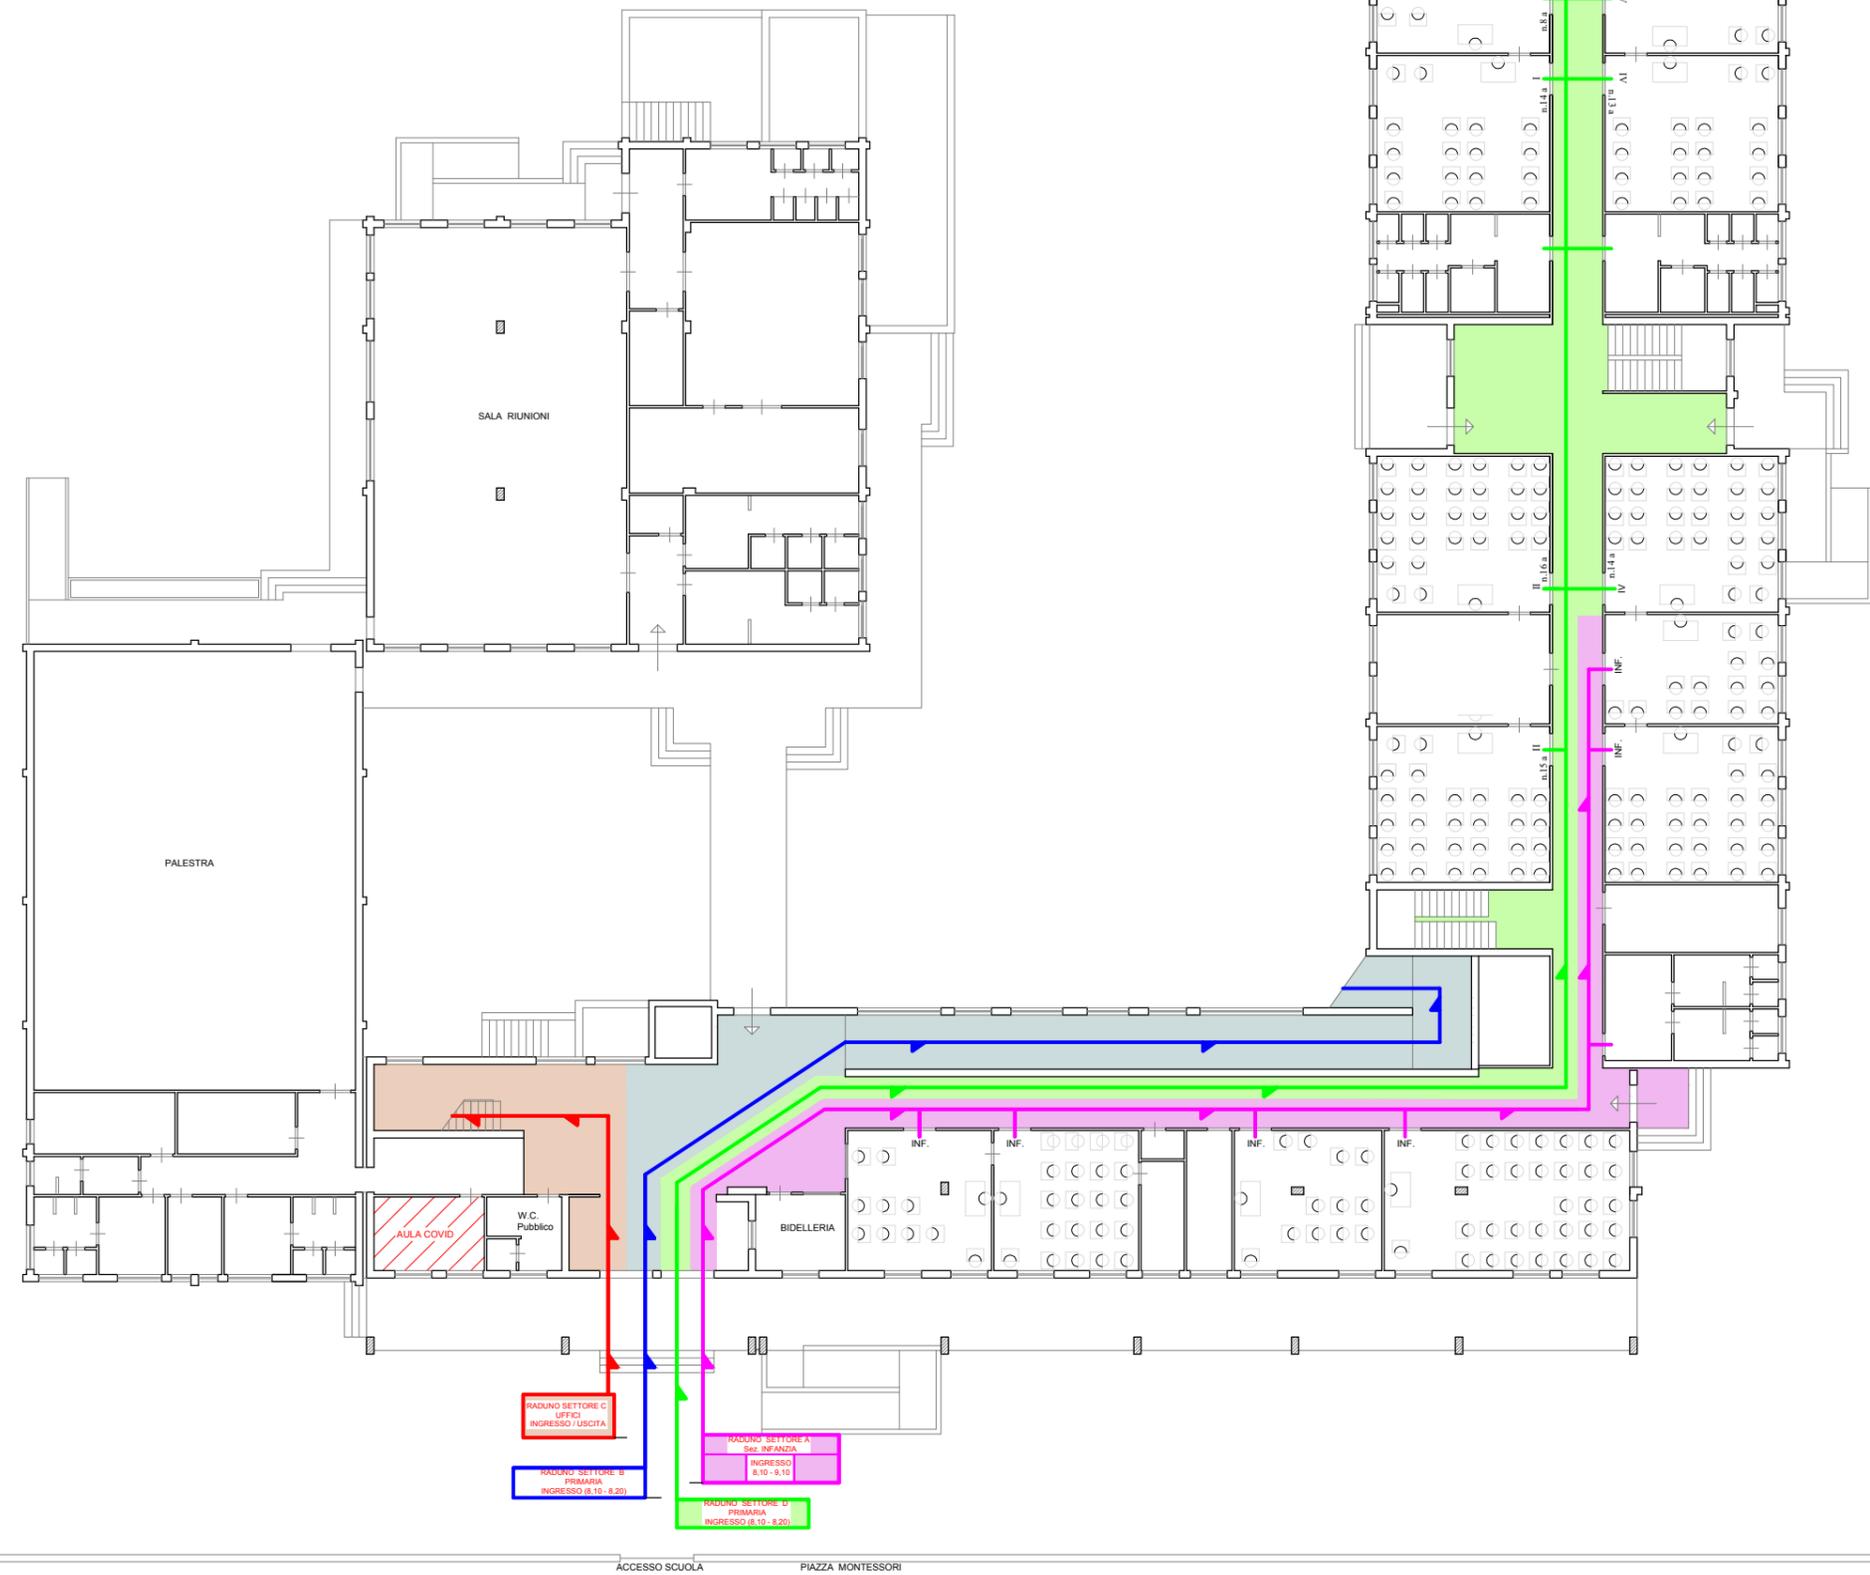

RADUNO SETTORE C
UFFICI
INGRESSO / USCITA

RADUNO SETTORE B
PRIMARIA
INGRESSO (8.10 - 8.20)

RADUNO SETTORE A
SAL. INFANZIA
INGRESSO
8.10 - 8.15

RADUNO SETTORE D
PRIMARIA
INGRESSO (8.10 - 8.20)

ACCESSO SCUOLA


PIAZZA MONTESSORI

ISTITUTO COMPRENSIVO "BOSCARINO - CASTIGLIONE"

Sede CENTRALE - Piazza MONTESSORI
MAZARA DEL VALLO

LAYOUT - ZONE RADUNO e PERCORSI E/U
SICUREZZA COVID 19

PIANTA PIANO PRIMO

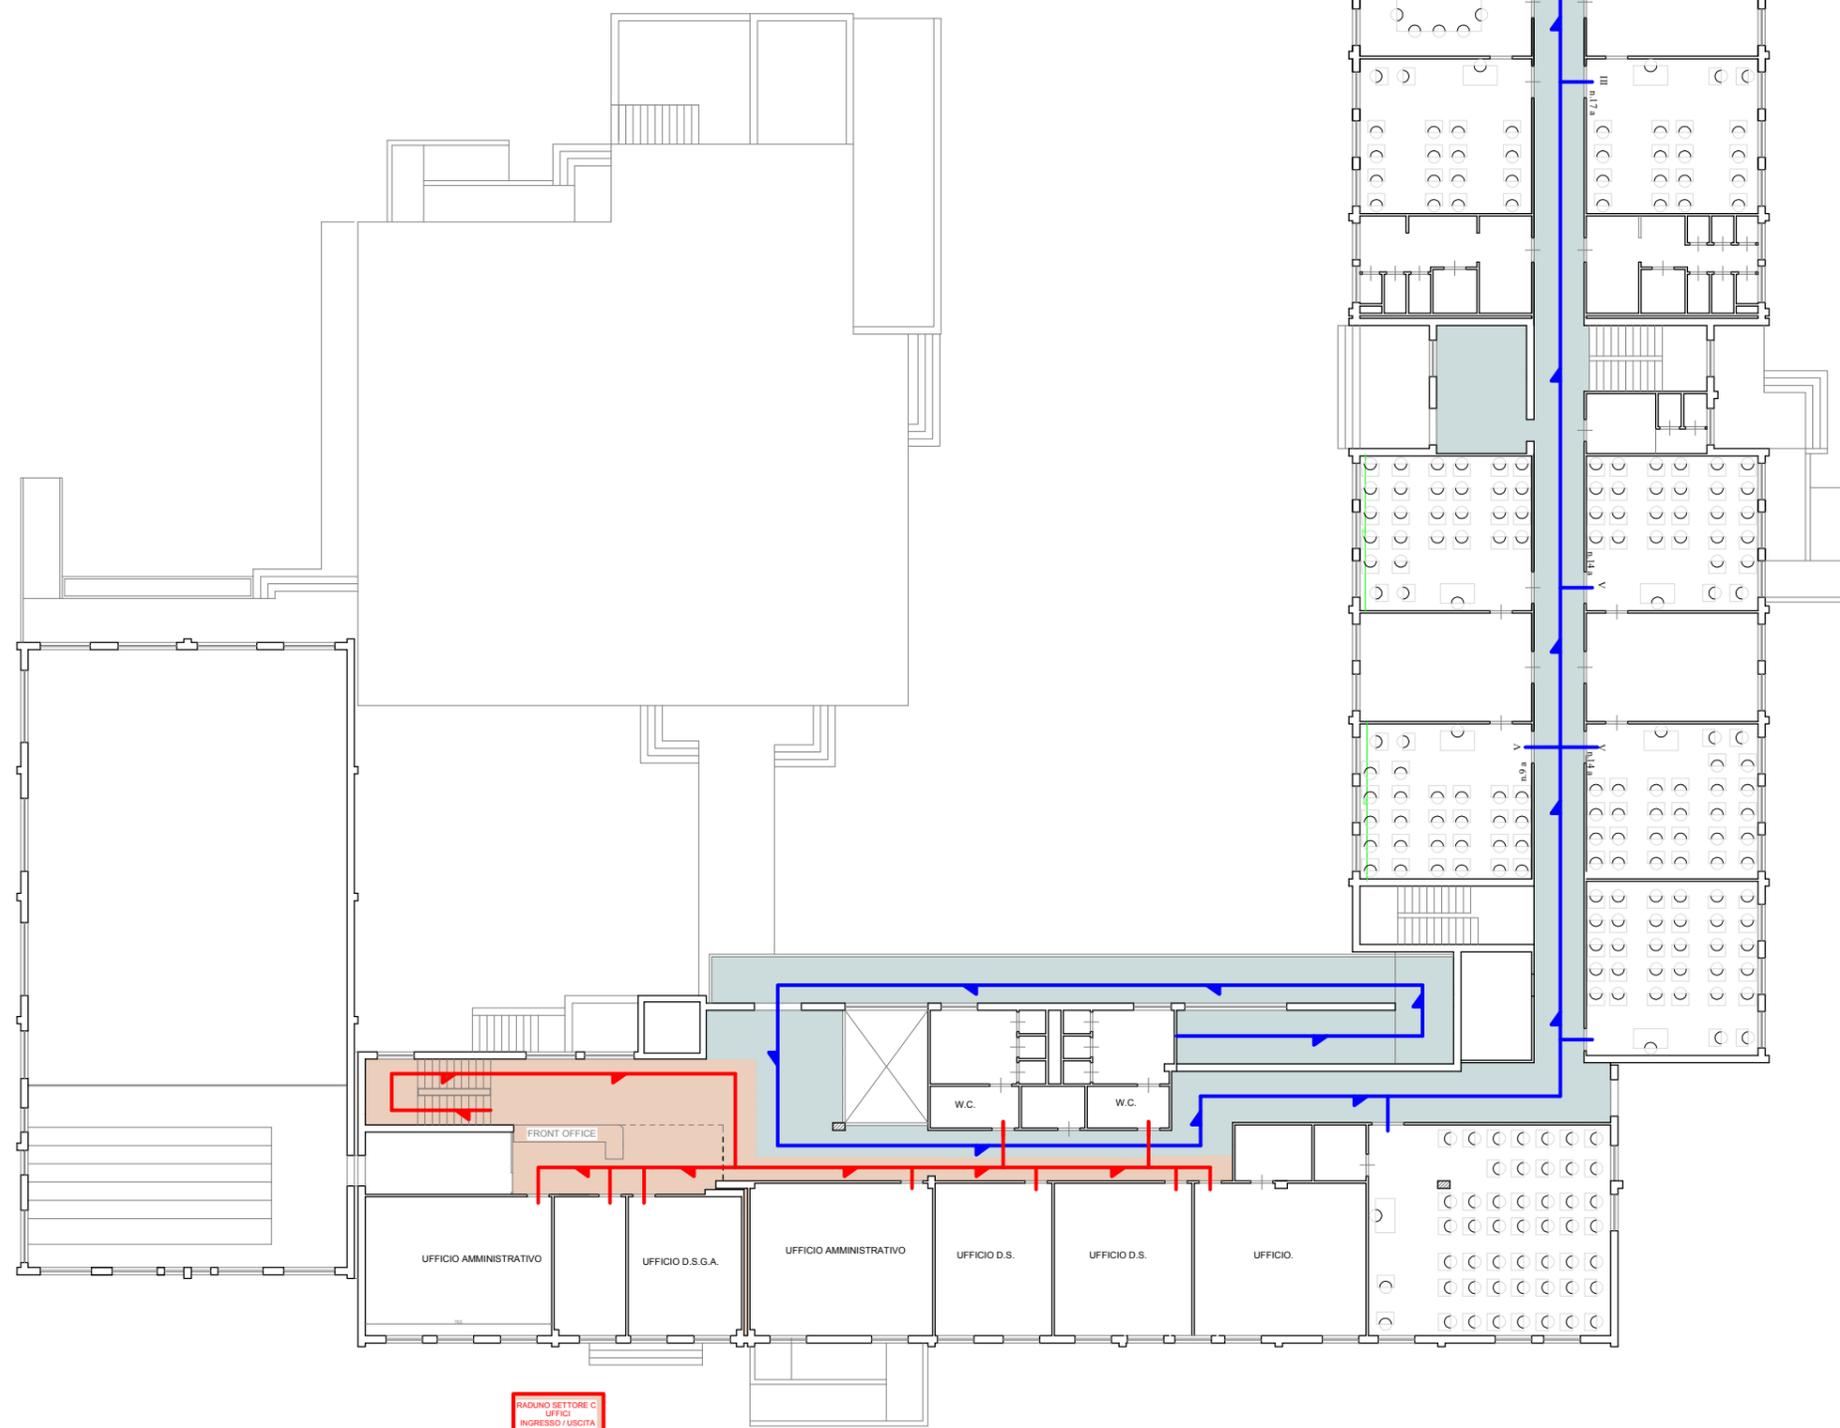

RADUNO SETTORE C
UFFICI
INGRESSO / USCITA

RADUNO SETTORE I
PRIMARIA
INGRESSO (8.10 - 8.20)